


# Flächenverfügbarkeit Innovationsquartier Bahnhof Rheine

Bahnhof West / Lindenstraße / B - Plan Nr. 308

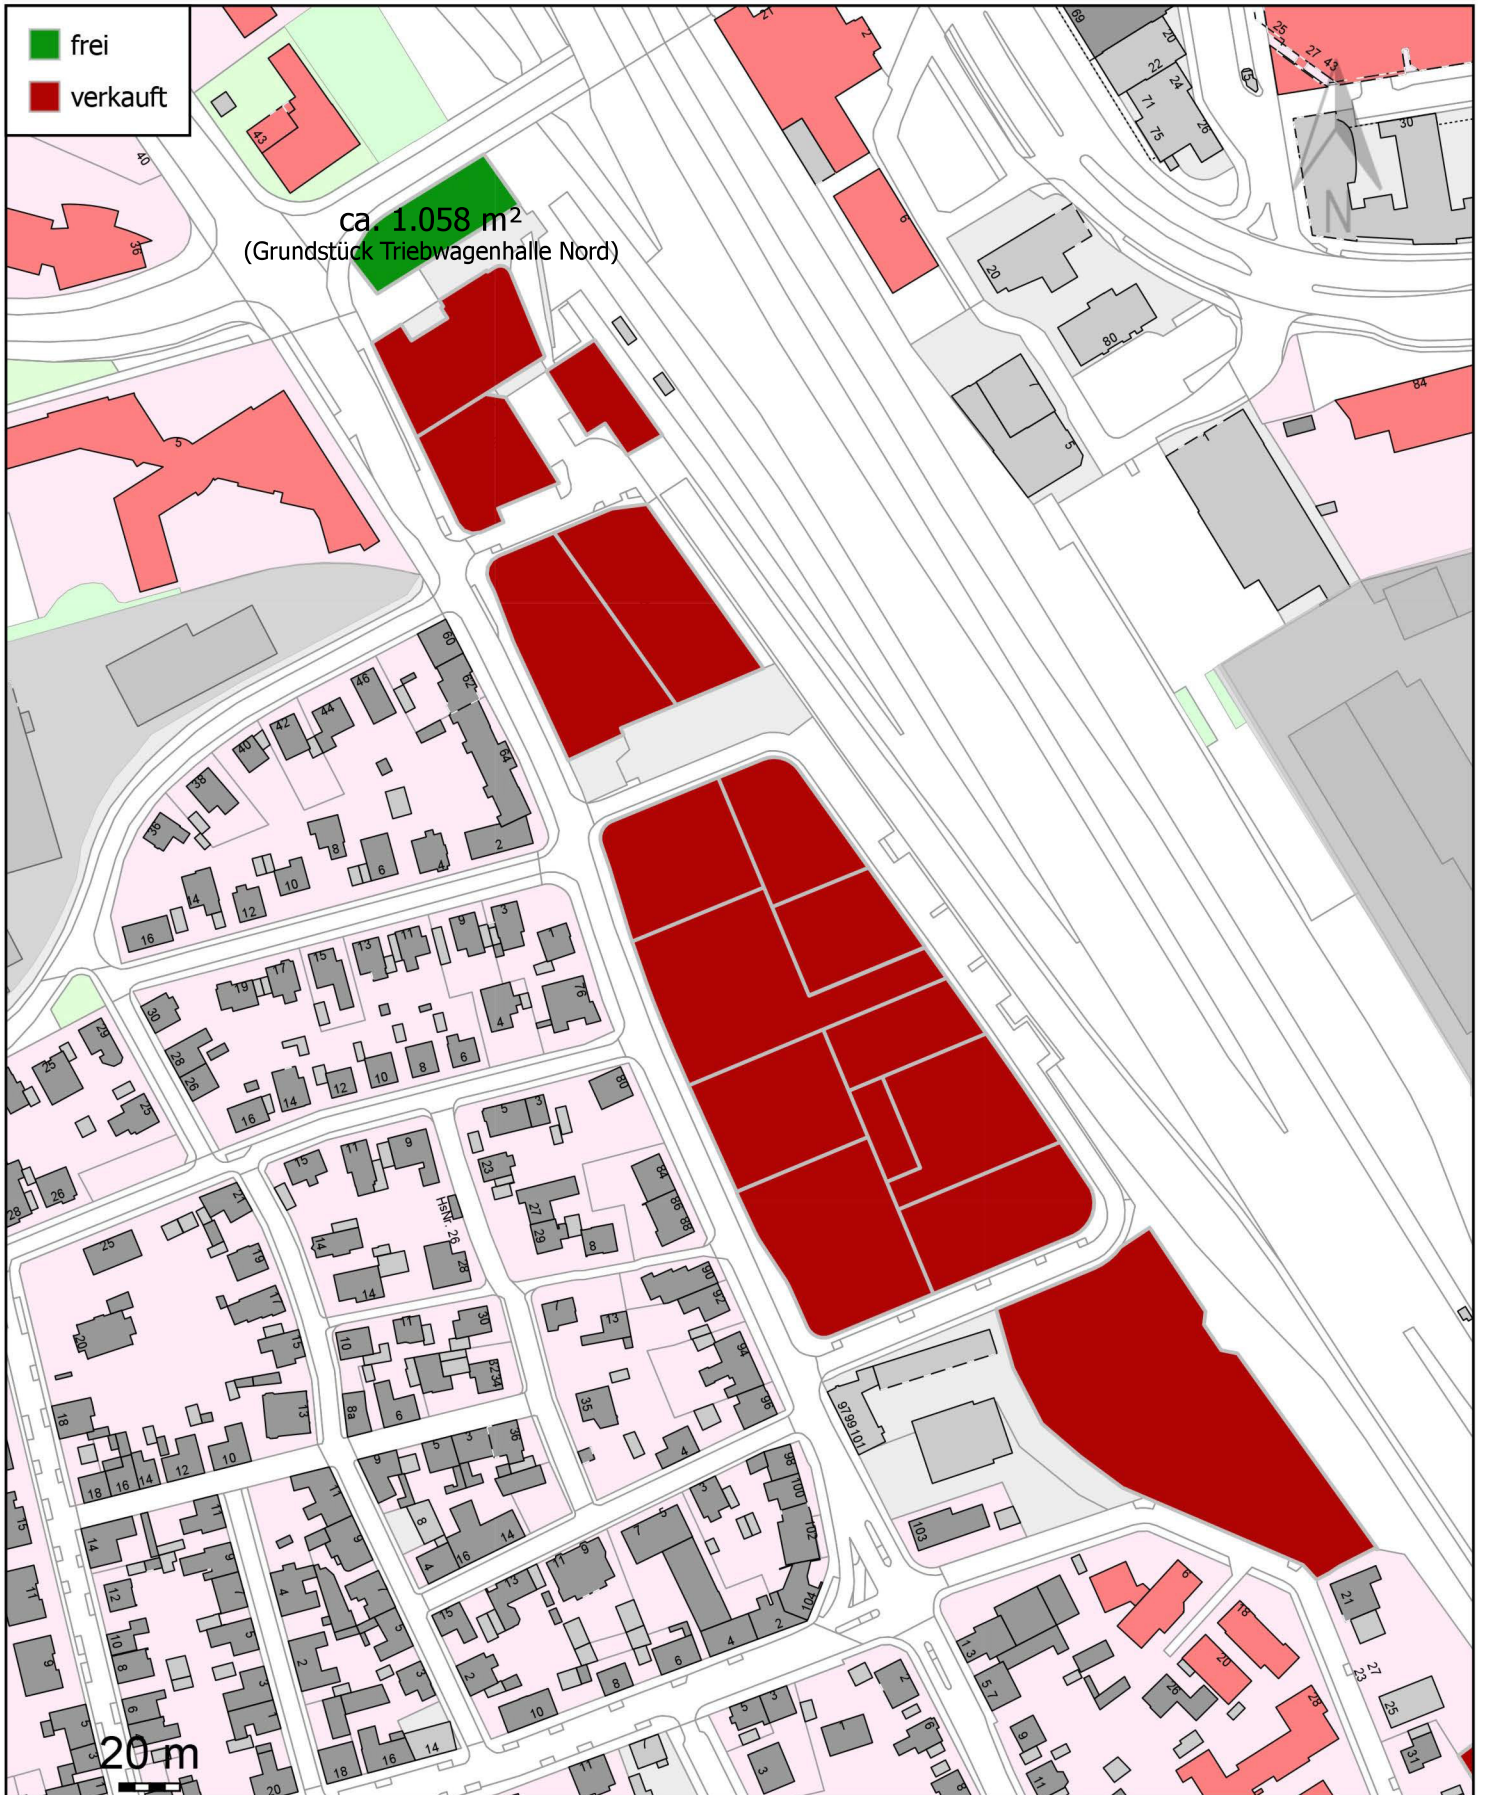

Entwicklungs- und Wirtschaftsförderungs-  
gesellschaft für Rheine mbH  
Heiligeistplatz 2  
48431 Rheine

**Maßstab: 1 : 2500**

**Ausgedruckt durch: EWG\_BERTRAM**

Dieser Lageplan dient der Visualisierung. Für eine Projektierung ist das  
Kataster des Kreises Steinfurt als Planungsgrundlage zu verwenden.

**Geobasisdaten der Kommunen und des Landes NRW:  
© Geobasis NRW 2015**