


# Flächenverfügbarkeit Güterverkehrszentrum Rheine

Güterverkehrszentrum B - Plan Nr. 284

**EWGdirekt**  
05971 800 660  
Montag - Freitag  
8 - 20 Uhr

12h

- frei mit Besonderheiten
- optioniert
- verkauft

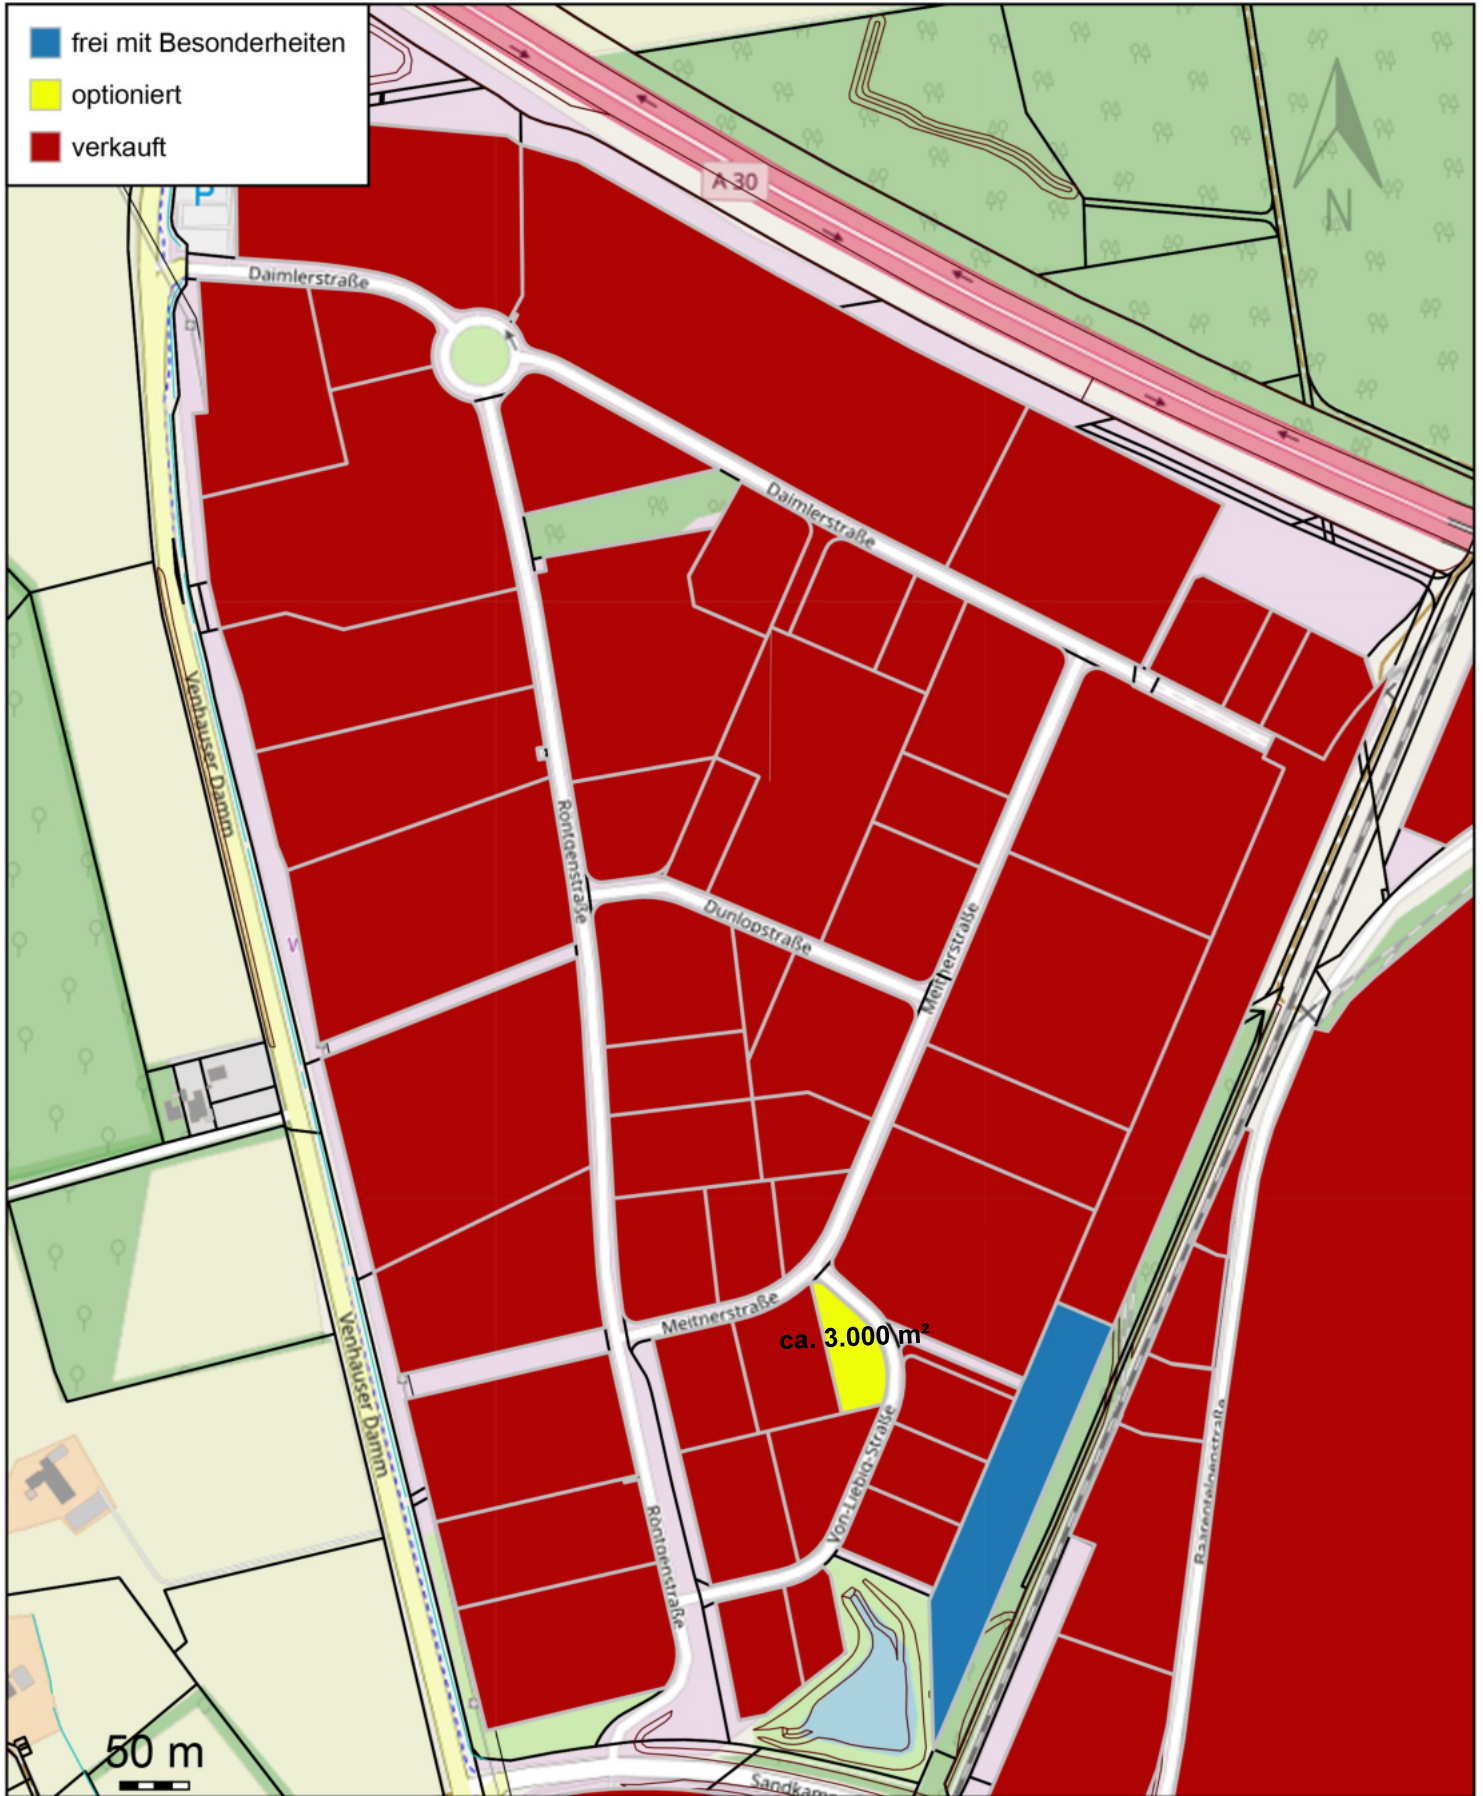

Entwicklungs- und Wirtschaftsförderungsgesellschaft für Rheine mbH  
Heiliggeistplatz 2  
48431 Rheine

Maßstab: 1 : 5500

Ausgedruckt durch: EWG\_SCHAEFER

Dieser Lageplan dient der Visualisierung. Für eine Projektierung ist das Kataster des Kreises Steinfurt als Planungsgrundlage zu verwenden.

Geobasisdaten der Kommunen und des Landes NRW:  
© Geobasis NRW 2015