


Flächenverfügbarkeit Rheine R

Gewerbepark Rheine R / B-Plan Nr. 307

EWGdirekt
05971 800 660
Montag - Freitag
8-20 Uhr

12h

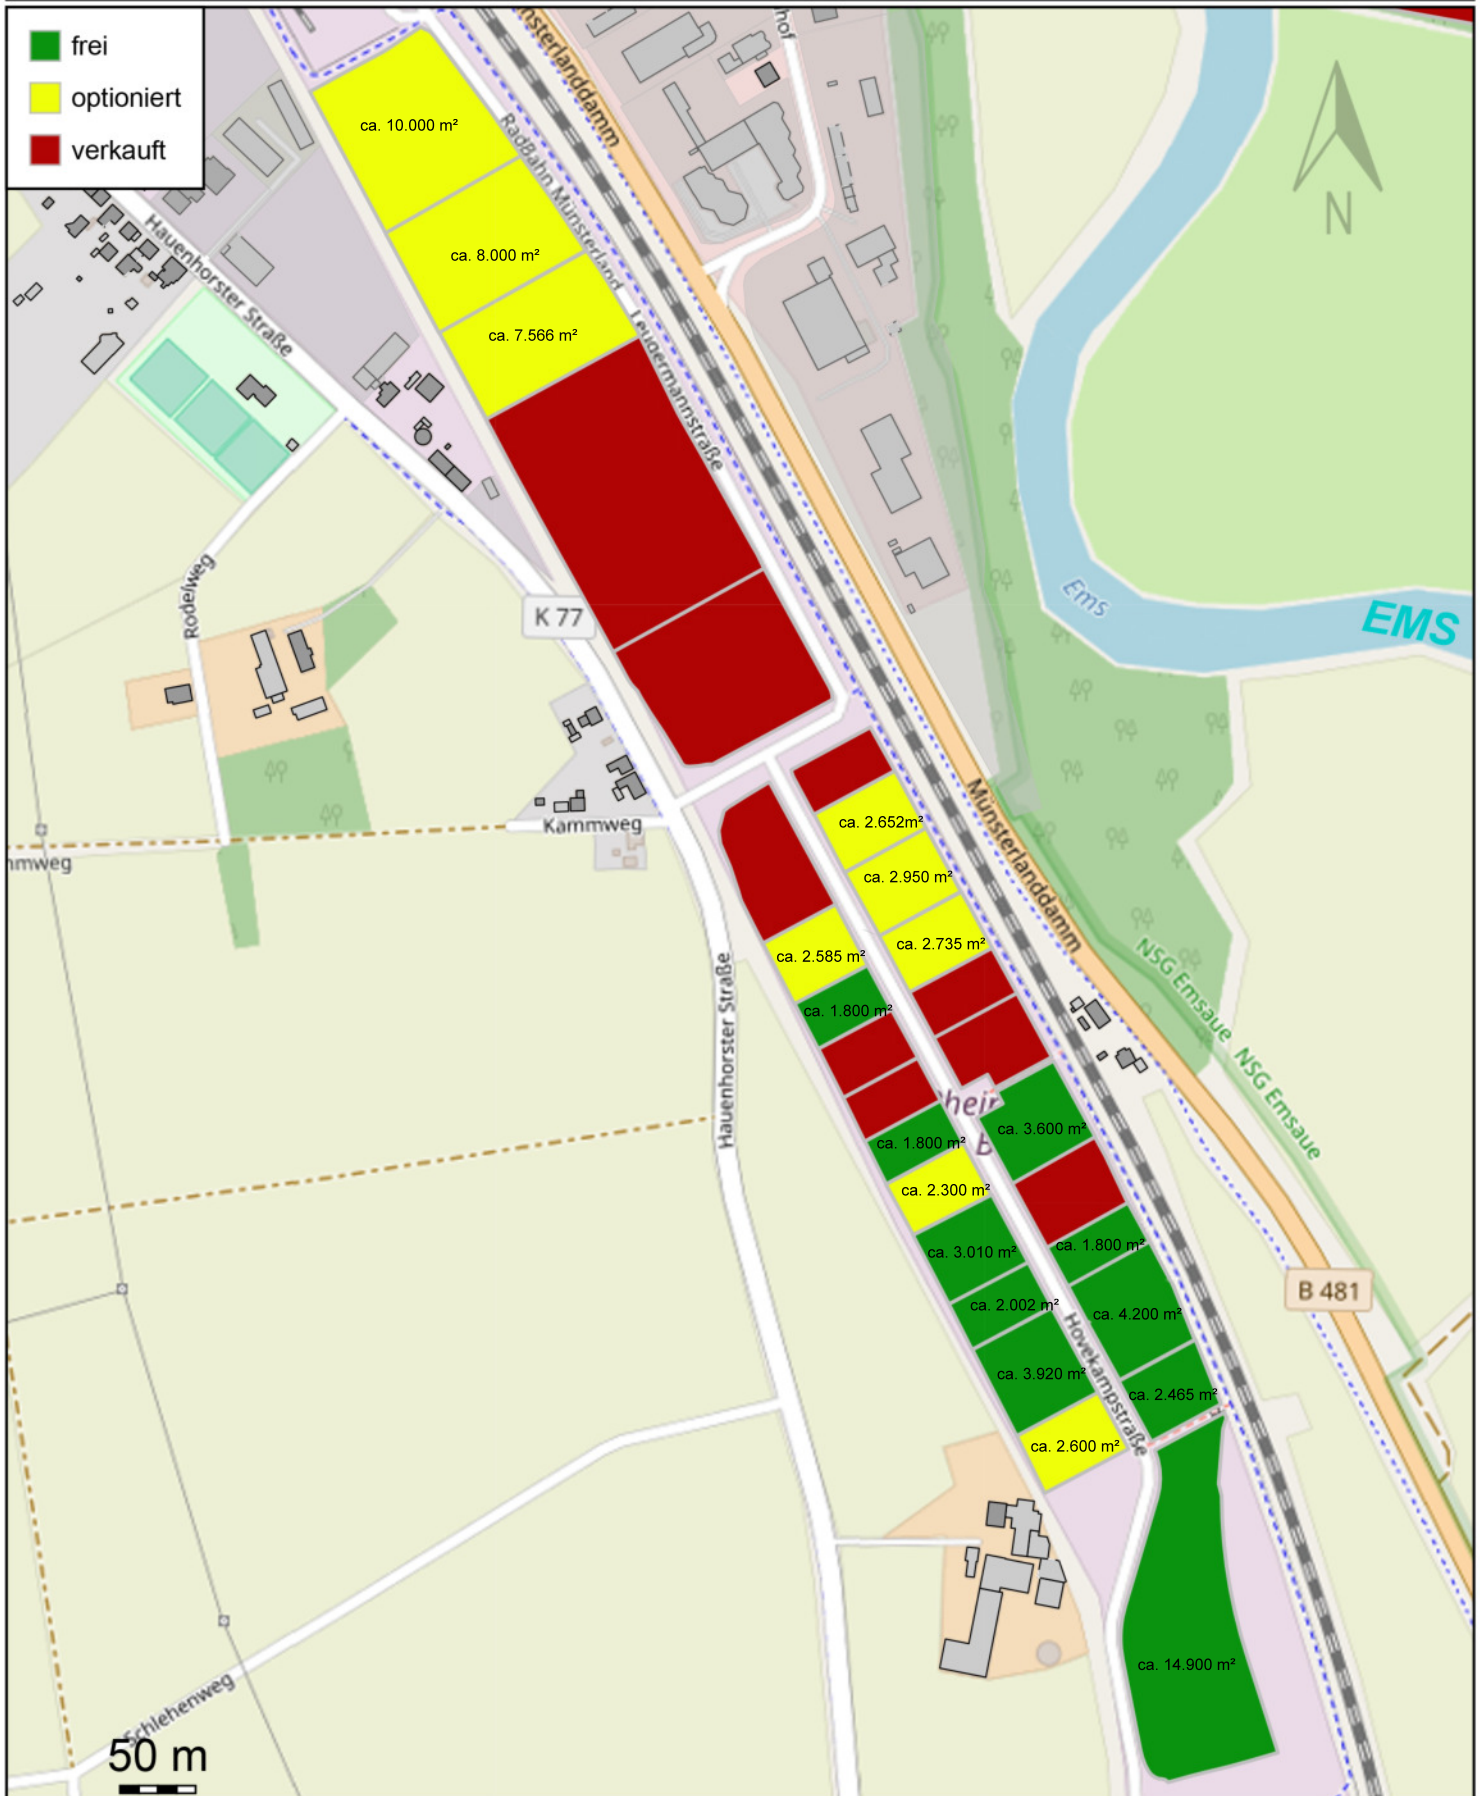

Entwicklungs- und Wirtschaftsförderungsgesellschaft für Rheine mbH
Heiligeistplatz 2
48431 Rheine

Maßstab: 1 : 5000

Ausgedruckt durch: EWG_SCHAEFER

Dieser Lageplan dient der Visualisierung. Für eine Projektierung ist das Kataster des Kreises Steinfurt als Planungsgrundlage zu verwenden.

Geobasisdaten der Kommunen und des Landes NRW:
© Geobasis NRW 2015