


Gewerbegebiet Rheine R

- Planungsrechtliche Zulässigkeit von Betriebswohnungen -

(alle Angaben ohne Gewähr)

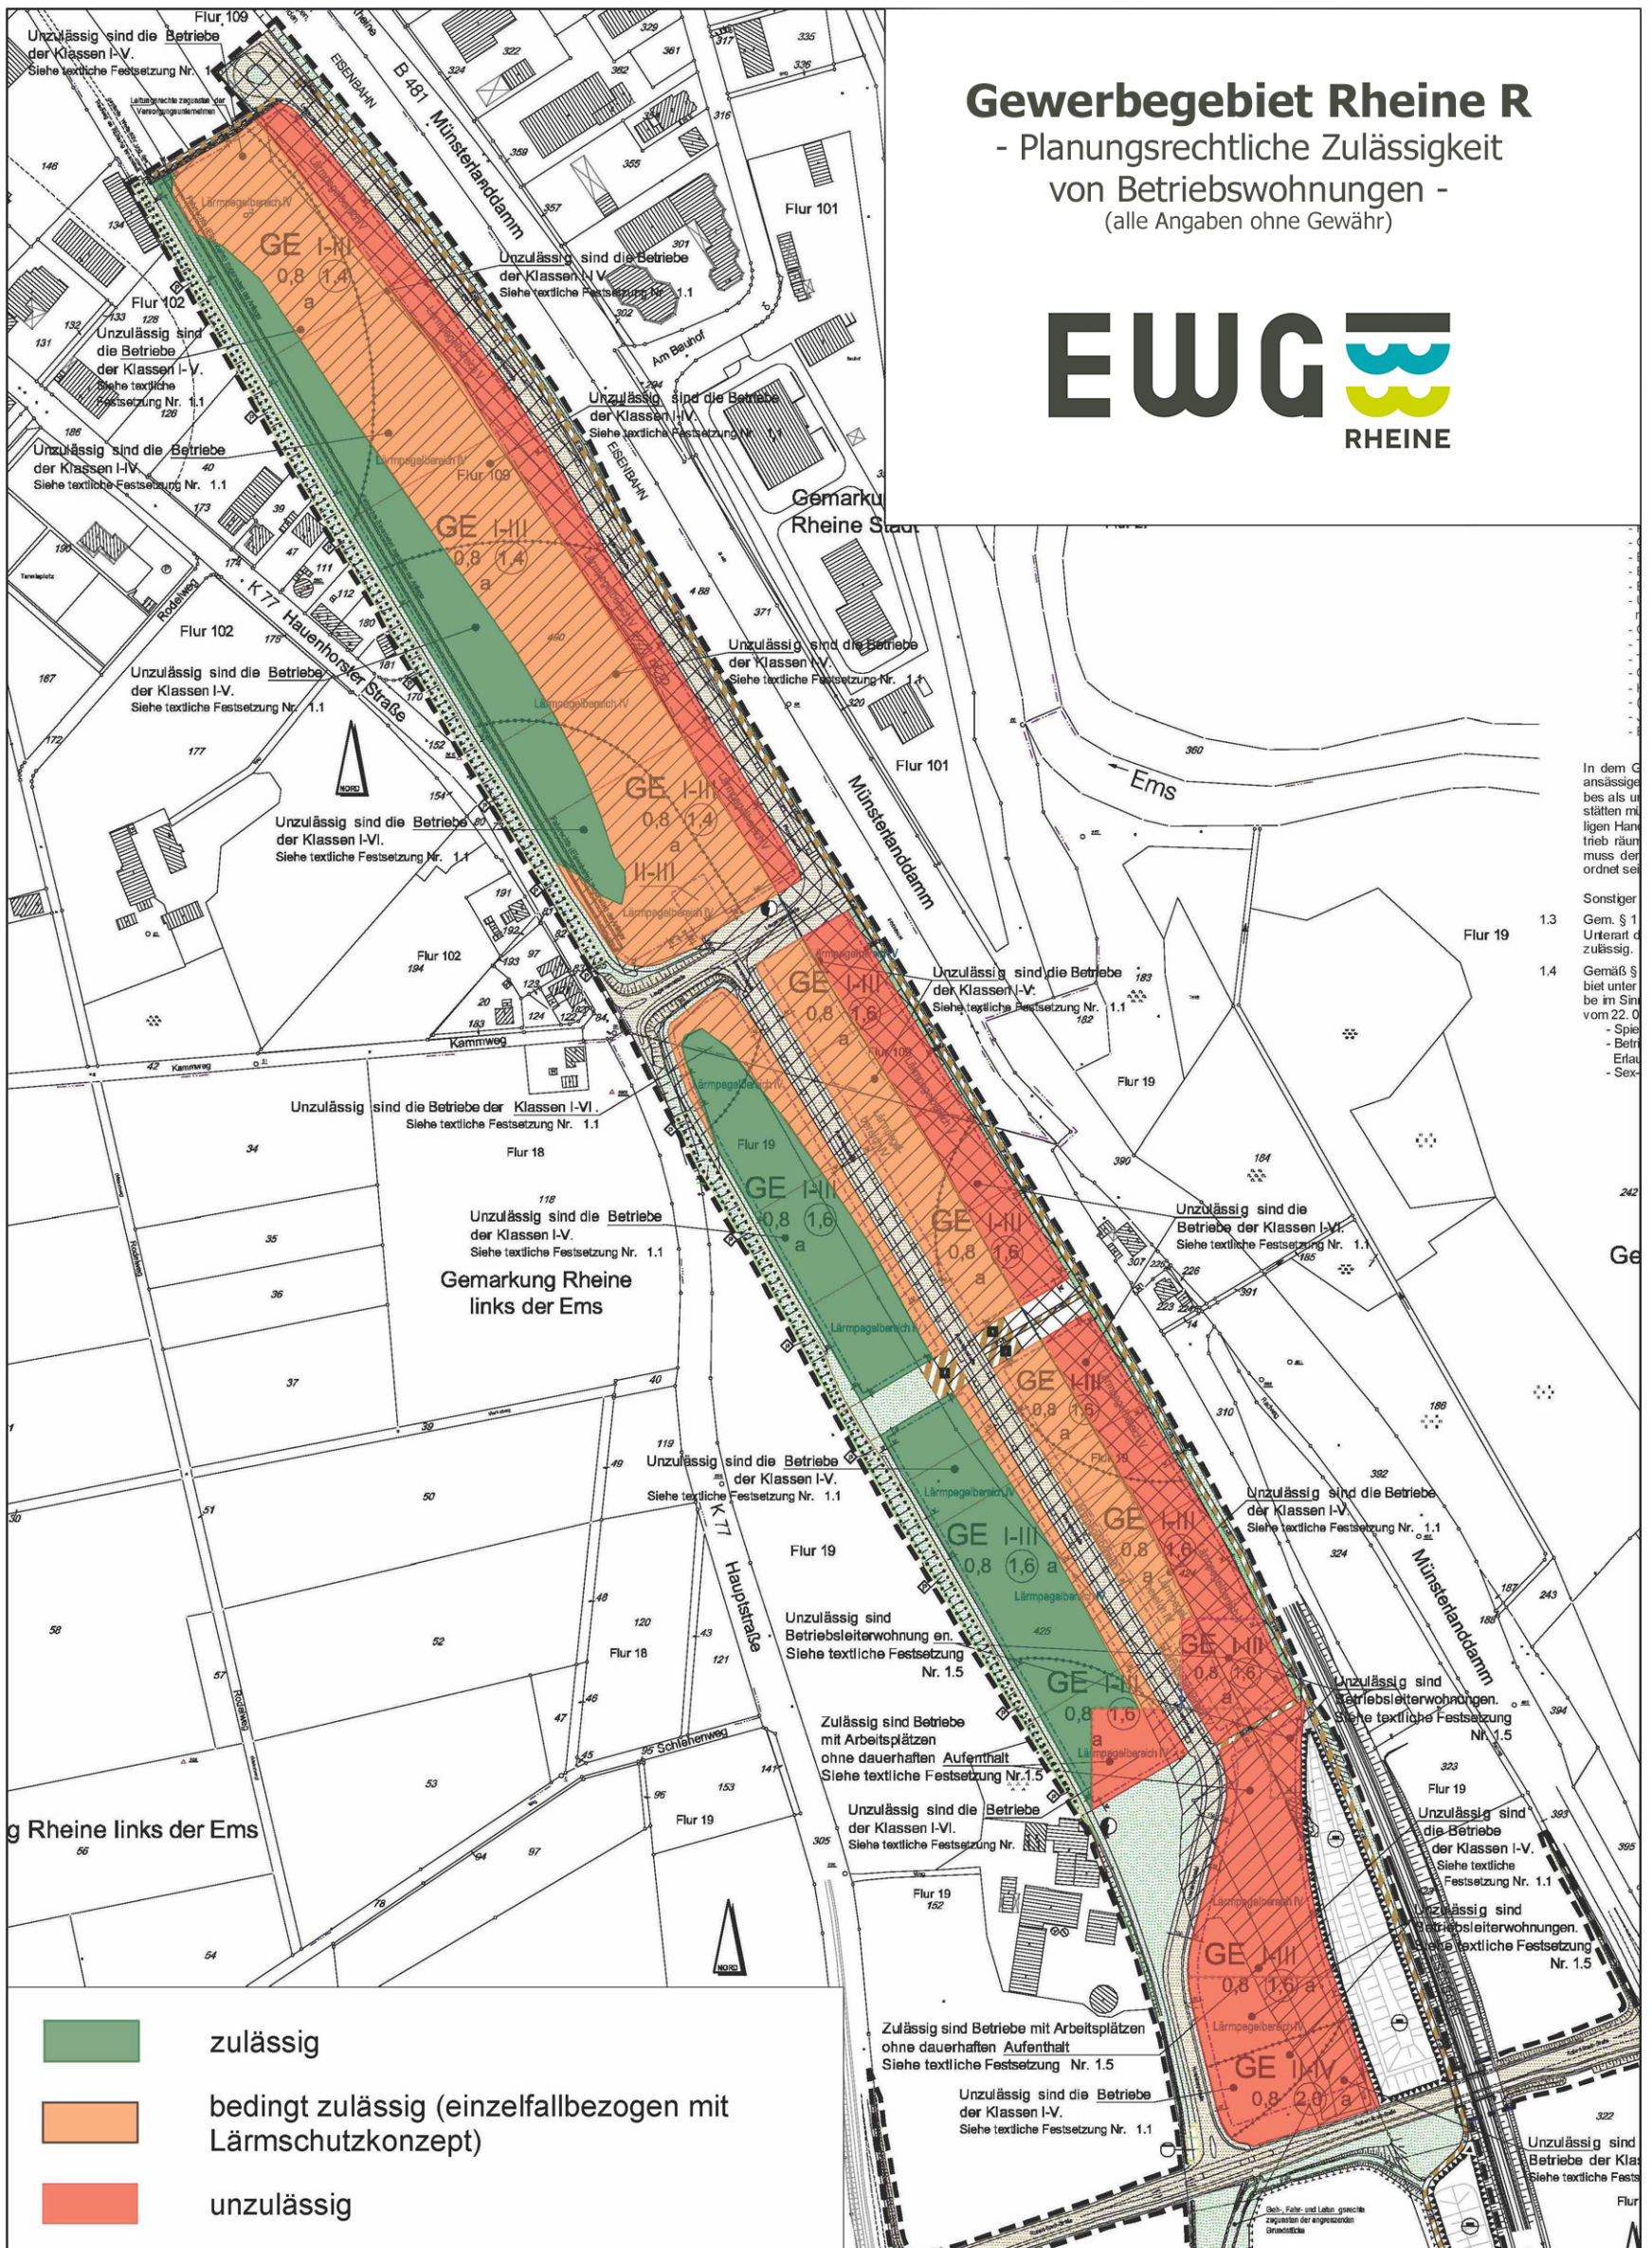

In dem G
ansässige
bes als un
stätten mi
ligen Han
trieb räum
muss der
ordnet sei

Sonstiger
Gem. § 1
Urterart d
zulässig.

1.3
1.4 Gemäß §
biet unter
be im Sin
vom 22. 0
- Spie
- Betr
Erlauf
- Sex-

Ge

Flur